


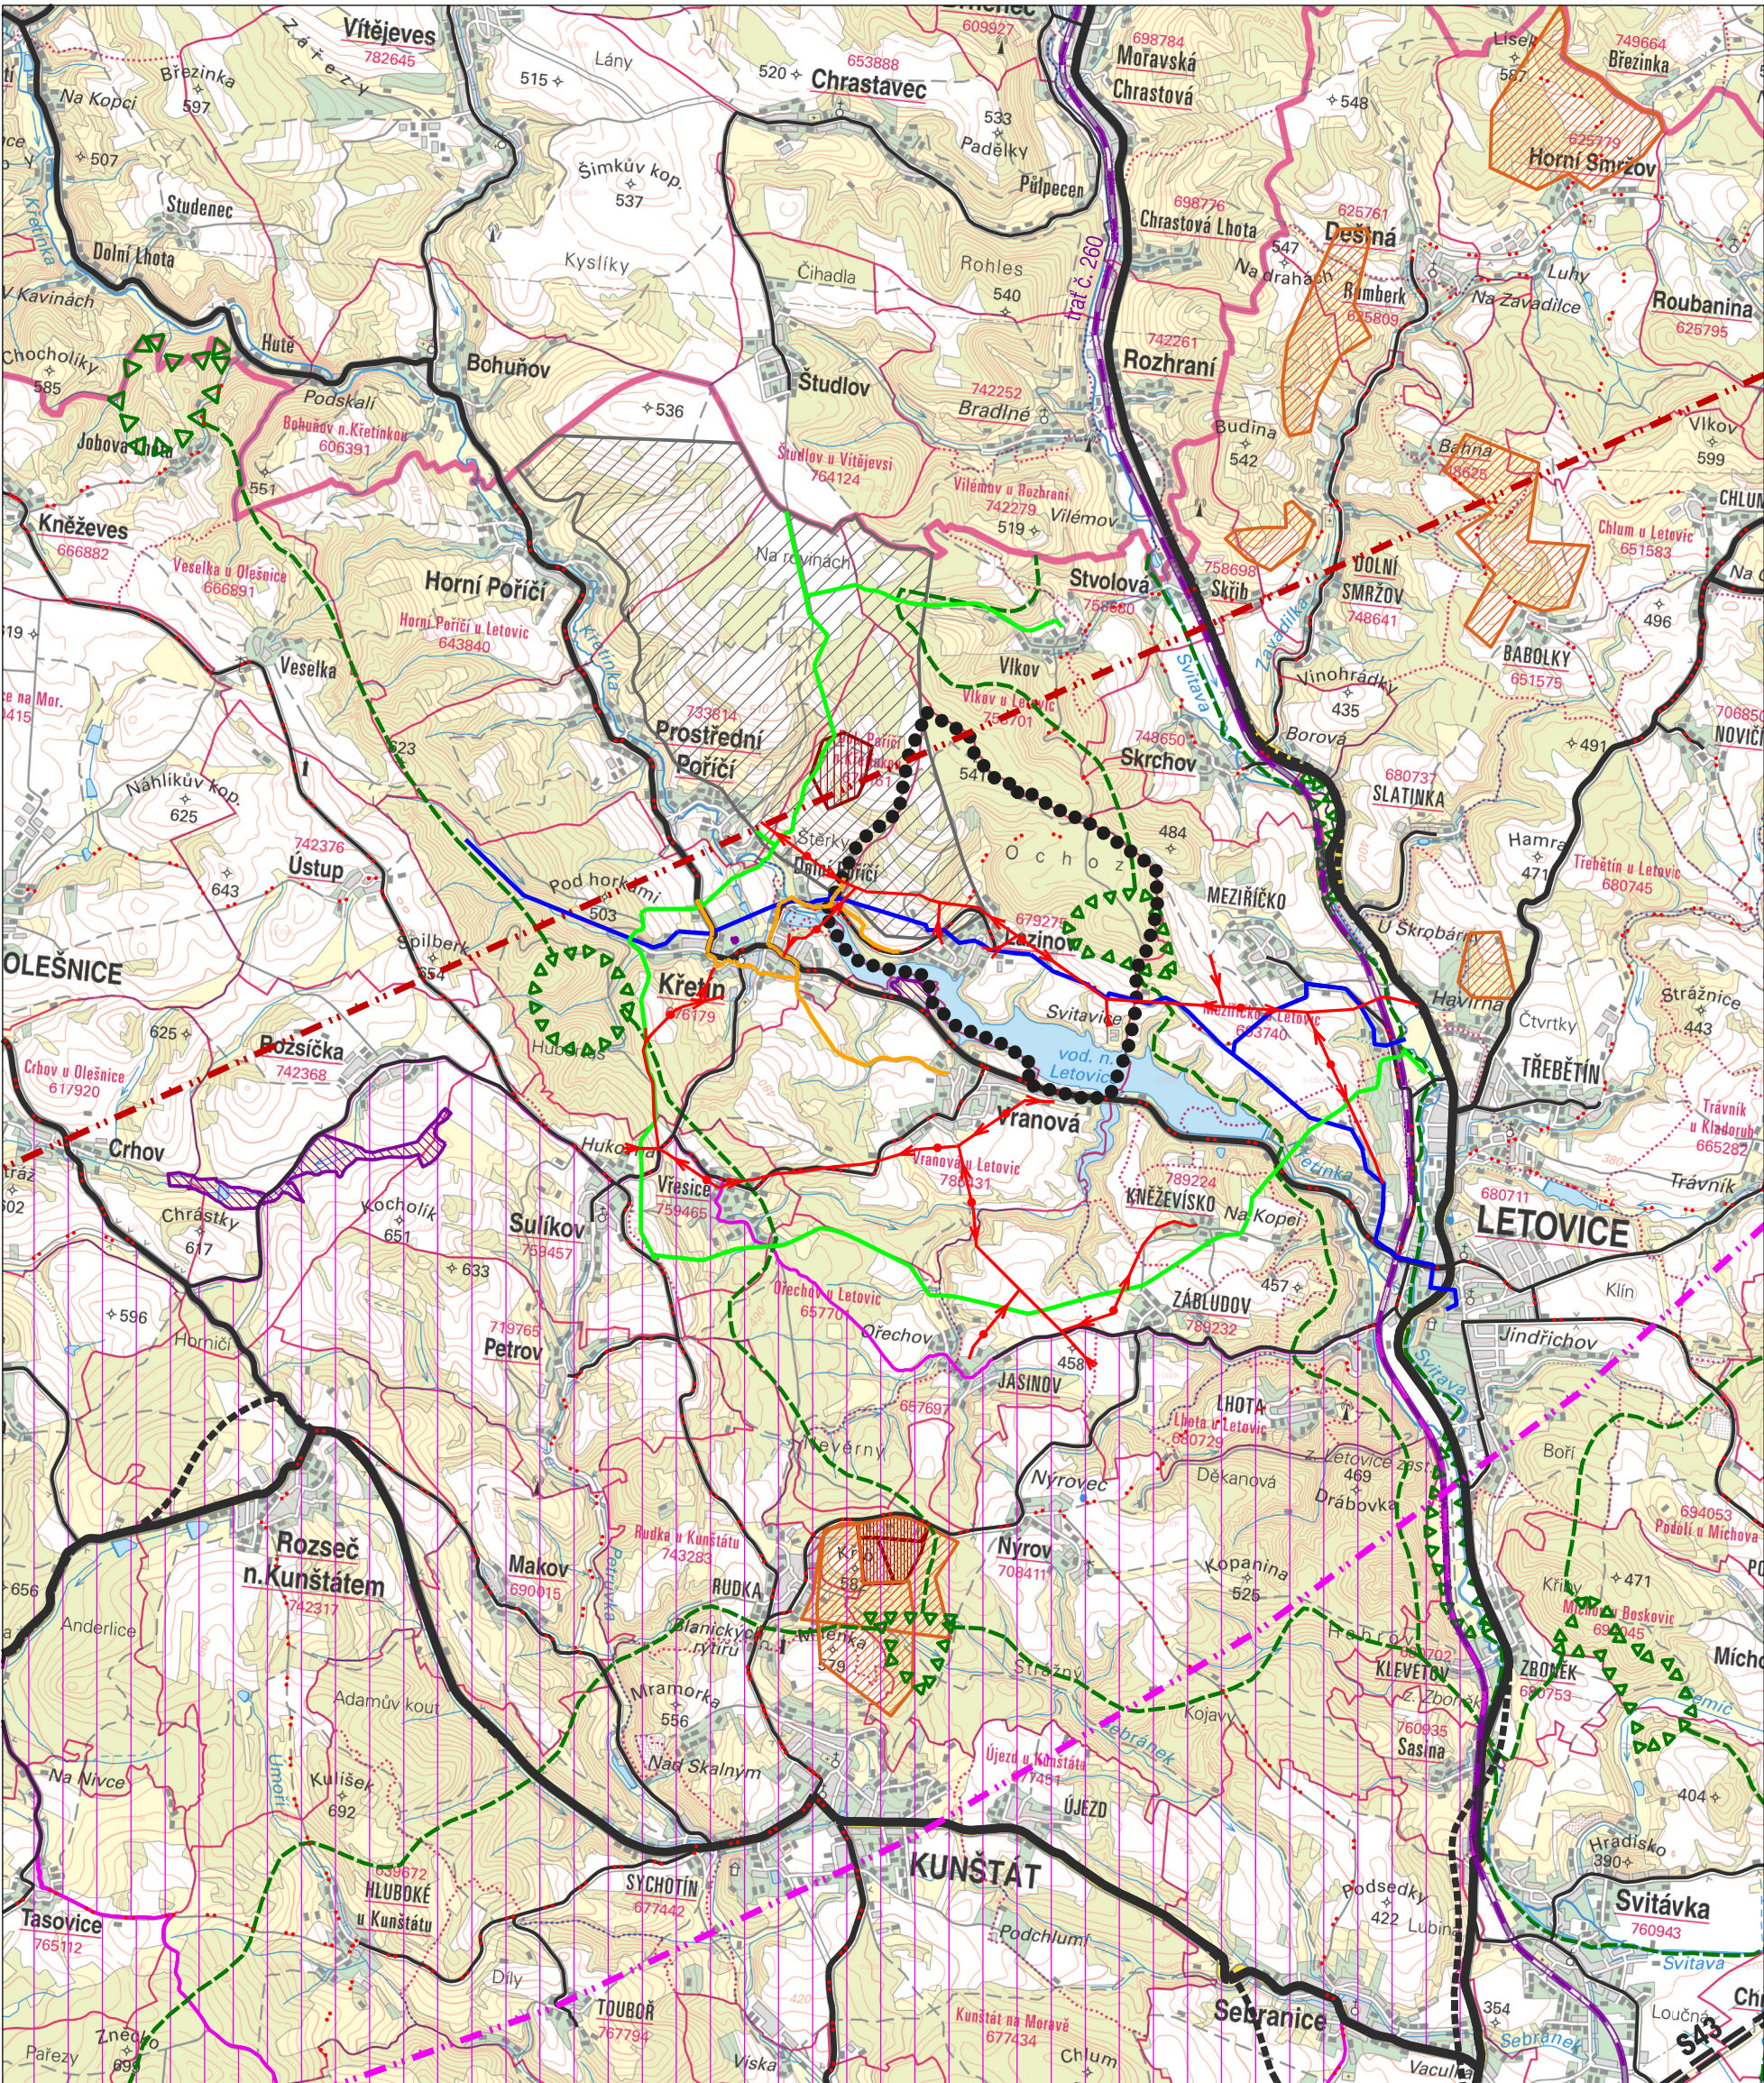

ÚZEMNÍ PLÁN

LAZINOV

ZMĚNA č. 2

SPRÁVNÍ ČLENĚNÍ ÚZEMÍ, HRANICE		
●●●●●●●●●●	hranice řešeného území	
—	hranice kraje	
—	hranice správního obvodu obce	
.....	hranice katastrálního území	
OBSLUHA ÚZEMÍ		
STAV	NÁVRH	
—	—	železniční trať
—	—	kapacitní silnice S43
—	—	silnice I. třídy
—	—	silnice II. třídy, III. třídy
—	—	cyklotrasy
—	—	vzdušný prostor pro létání v malých a přízemních výškách
—	—	ochranné pásmo radiolokačního zařízení
—	—	hlavní vodovodní řad
—	—	VTL plynovod
—	—	STL plynovod
—	—	nadzemní vedení vn
OCHRANA PŘÍRODY A ÚZEMNÍ SYSTÉM EKOLOGICKÉ STABILITY		
—	—	prognózní ložisko nerostných surovin
—	—	chráněné ložiskové území
—	—	dobývací prostor
—	—	přírodní park
—	—	soustava Natura 2000
—	—	regionální biocentrum
—	—	regionální biokoridor

ŠIRŠÍ VZTAHY

ÚZEMNÍ PLÁN LAZINOV - ZMĚNA č. 2		VÝSLEDNÝ NÁVRH	
EVIDENČNÍ ČÍSLO:	819 - 001 - 866		
ZHOTOVITEL:	URBANISTICKÉ STŘEDISKO BRNO, SPOL. S R. O.		II. 2
PROJEKTANTI:	ING. ARCH. V. CIZNEROVÁ ING. ARCH. P. DUCHÁČEK ING. P. VESELÝ MGR. M. NOVOTNÝ		
POŘIZOVATEL:	MĚSTSKÝ ÚŘAD BOSKOVICE ODBOR VÝSTAVBY A ÚZEMNÍHO PLÁNOVÁNÍ		
MĚŘÍTKO:	1: 50 000		
DATUM:	PROSINEC 2019		