


ZMĚNA Č.1 ÚZEMNÍHO PLÁNU LAZINOV

LOKALITA 1.01, 1.02, 1.03, 1.04, 1.05

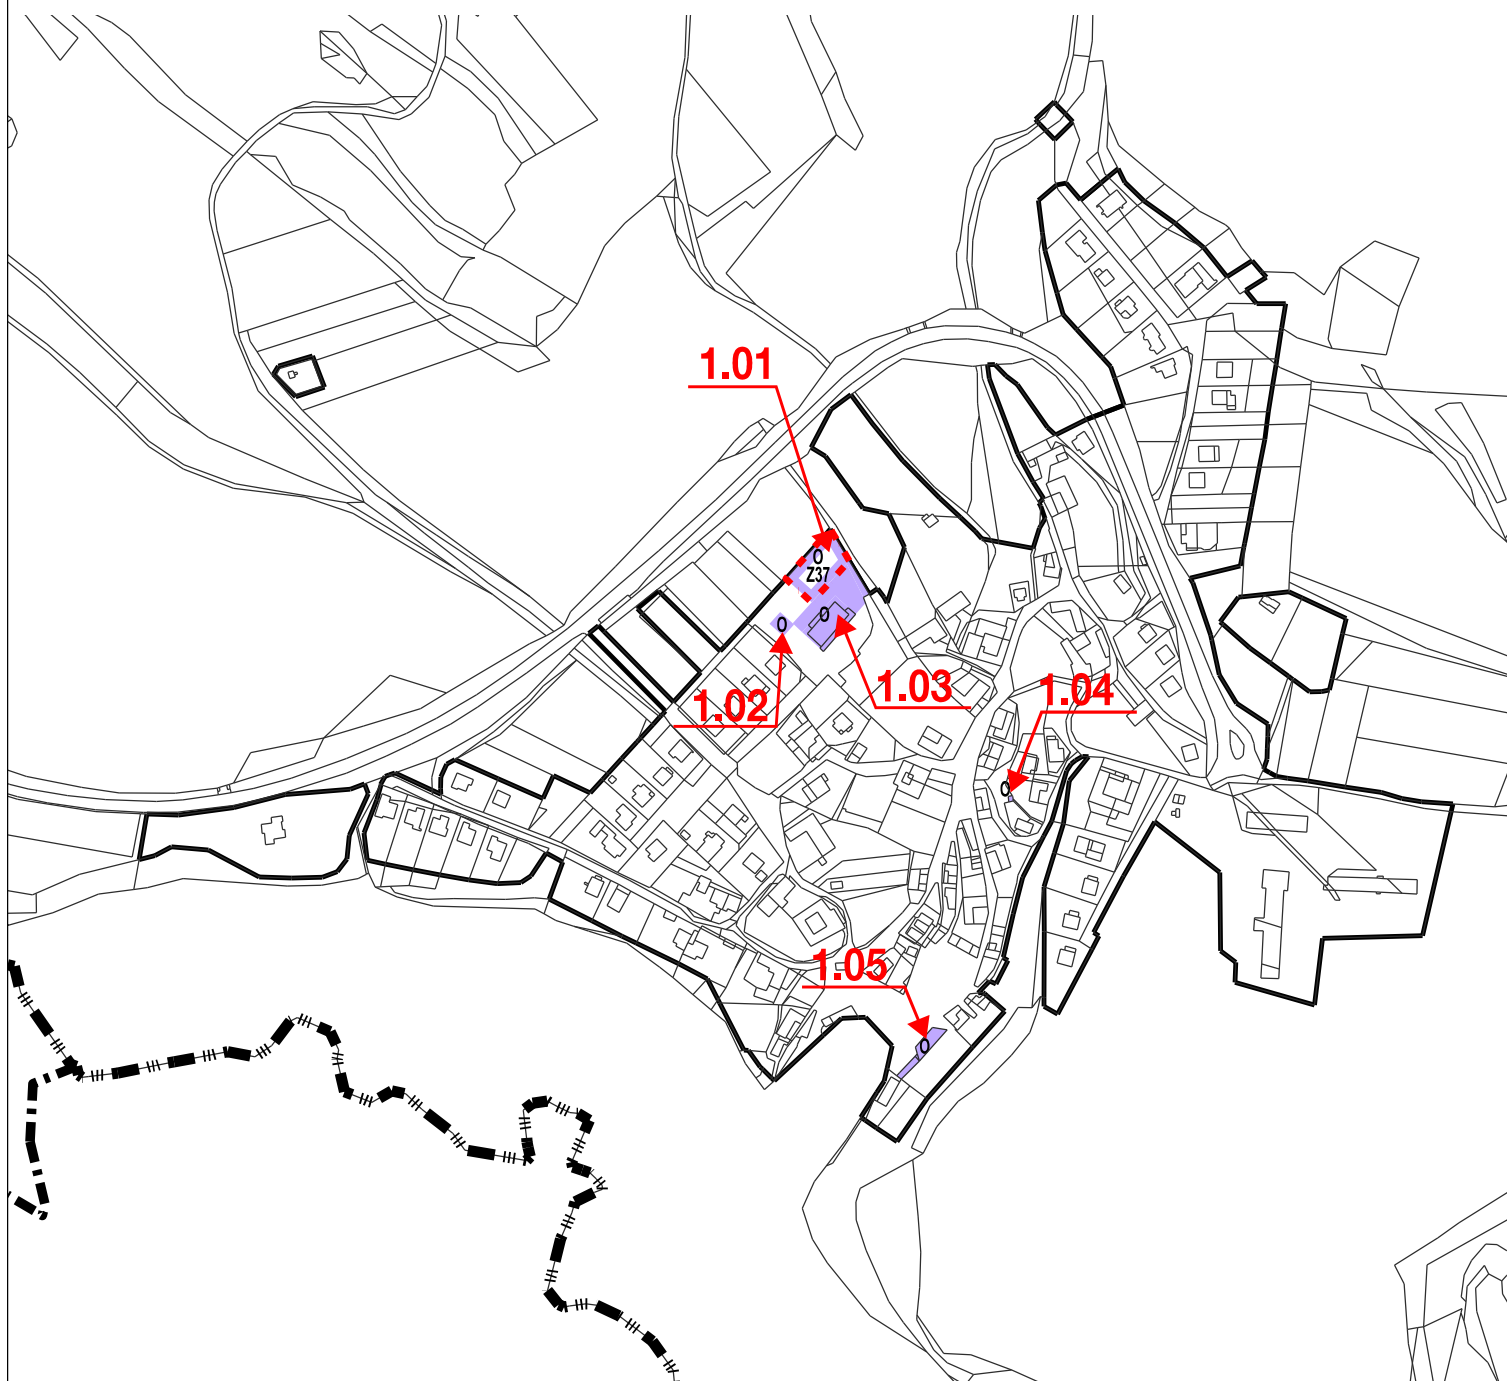

LEGENDA :

STAV	NÁVRH	
— — — — — —		hranice řešeného území
- - - - -		hranice katastrálních území
— — — — —		hranice zastavěného území
○	○	plochy občanského vybavení
	- - - - -	hranice návrhové plochy řešené změnou č. 1
	1.01	identifikace lokalit řešených změnou č.1

SEZNAM LOKALIT DOTČENÝCH ZMĚNOU Č. 1

- 1.01** plocha občanského vybavení (O) - NÁVRH
U hasičské zbrojnice
- 1.02** plocha občanského vybavení (O) - STAV
Hasičská zbrojnice
- 1.03** plocha občanského vybavení (O) - STAV
U hasičské zbrojnice
- 1.04** plocha občanského vybavení (O) - STAV
Lazínovská zvonička
- 1.05** plocha občanského vybavení (O) - STAV
Obecní úřad

HLAVNÍ VÝKRES

DATUM 10 / 2016

M 1 : 5 000

I.2