


# ZMĚNA Č.1 ÚZEMNÍHO PLÁNU LAZINOV

LOKALITA 1.01, 1.02, 1.03, 1.04, 1.05

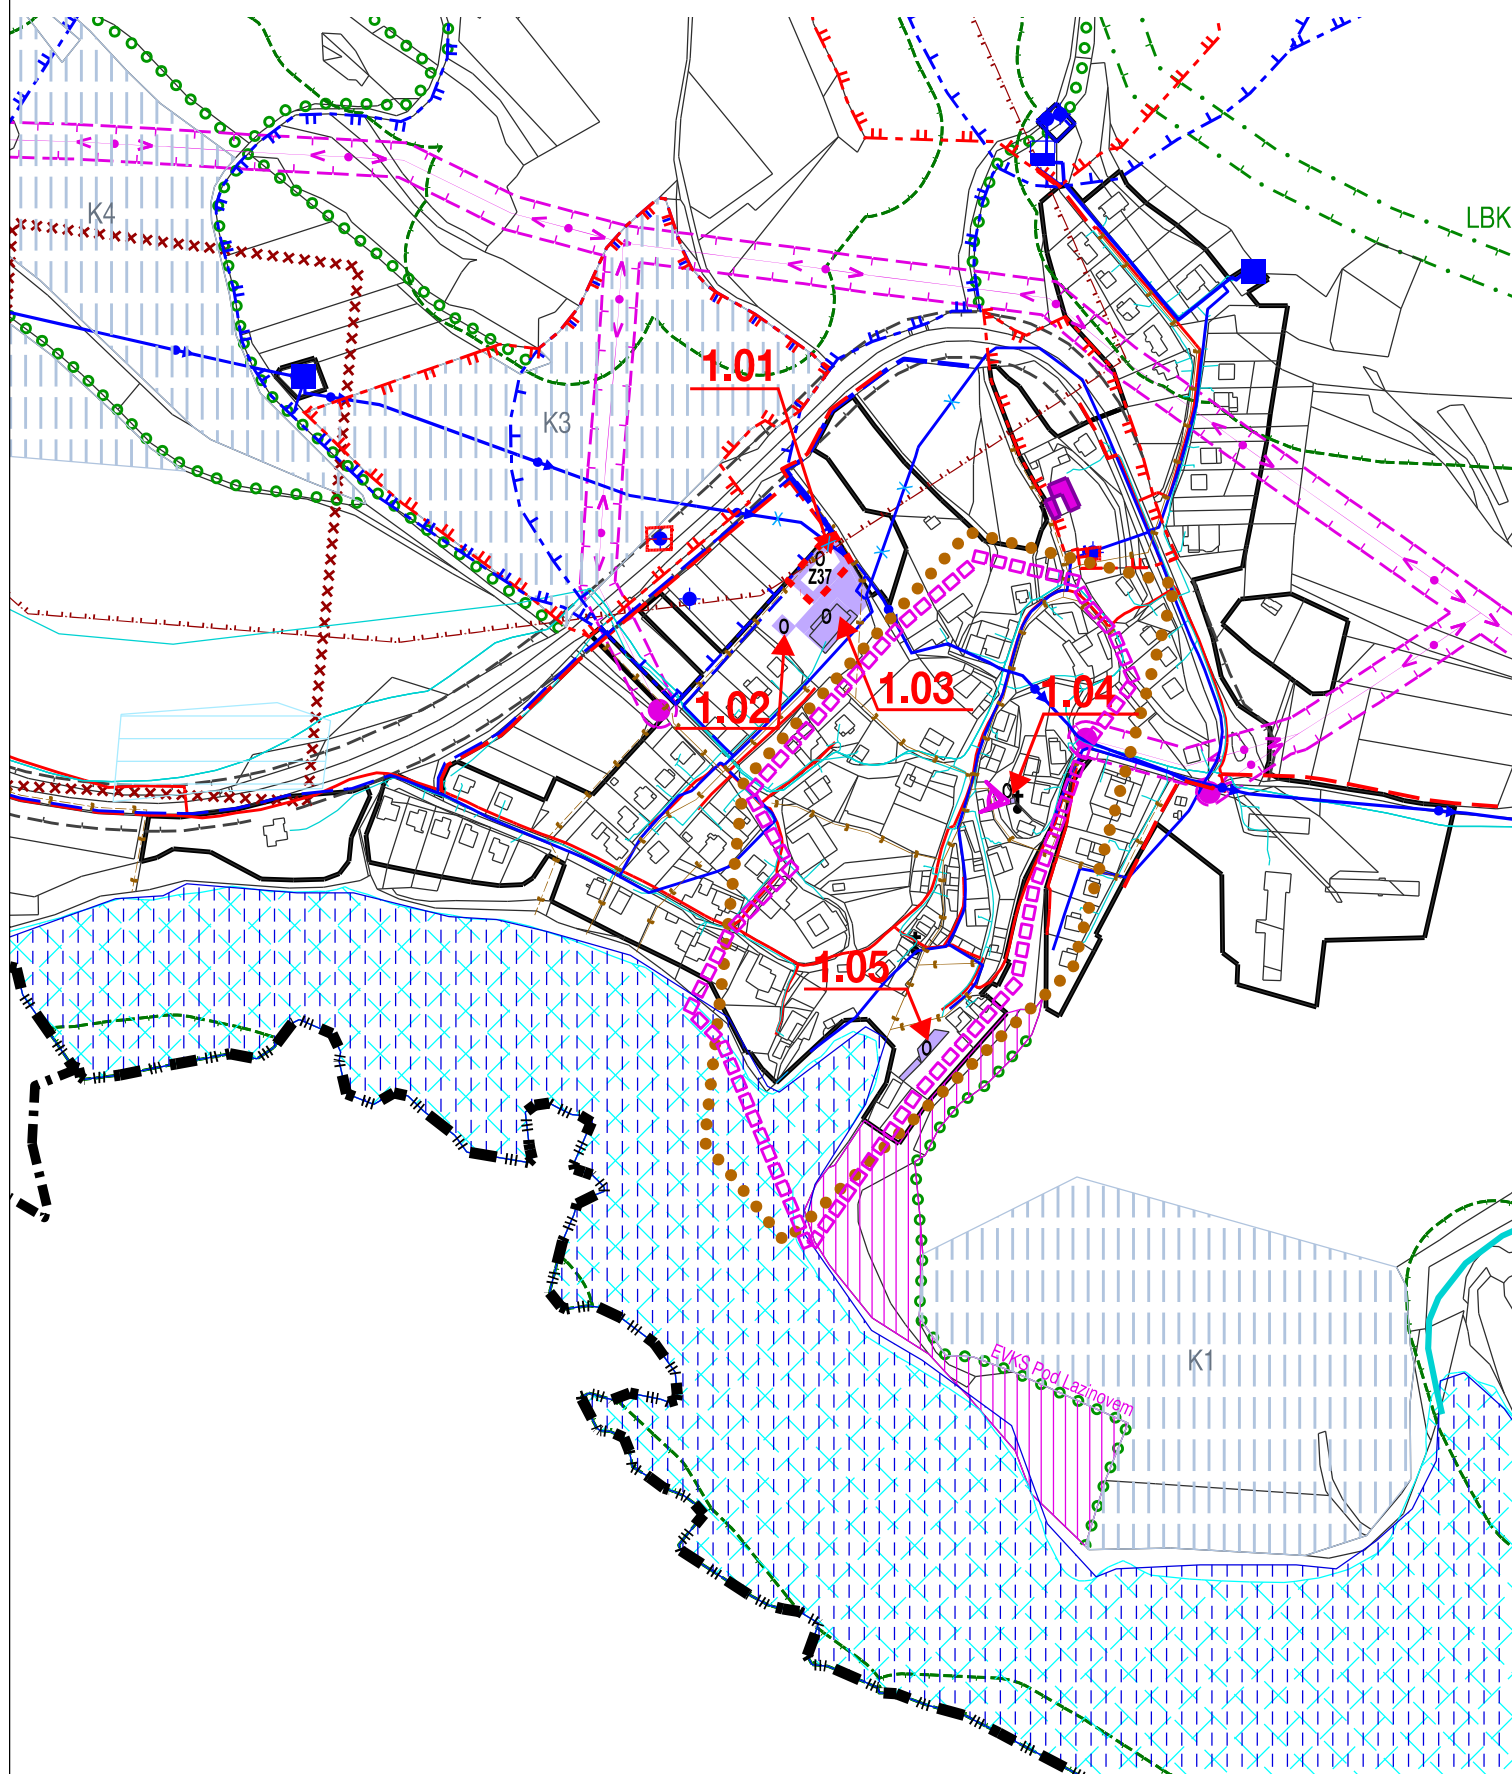

KOORDINAČNÍ VÝKRES

DATUM 10 / 2016

M 1 : 5 000

**II.1**