


# ZMĚNA Č.1 ÚZEMNÍHO PLÁNU LAZINOV

**LOKALITA 1.01, 1.02, 1.03, 1.04,1.05**

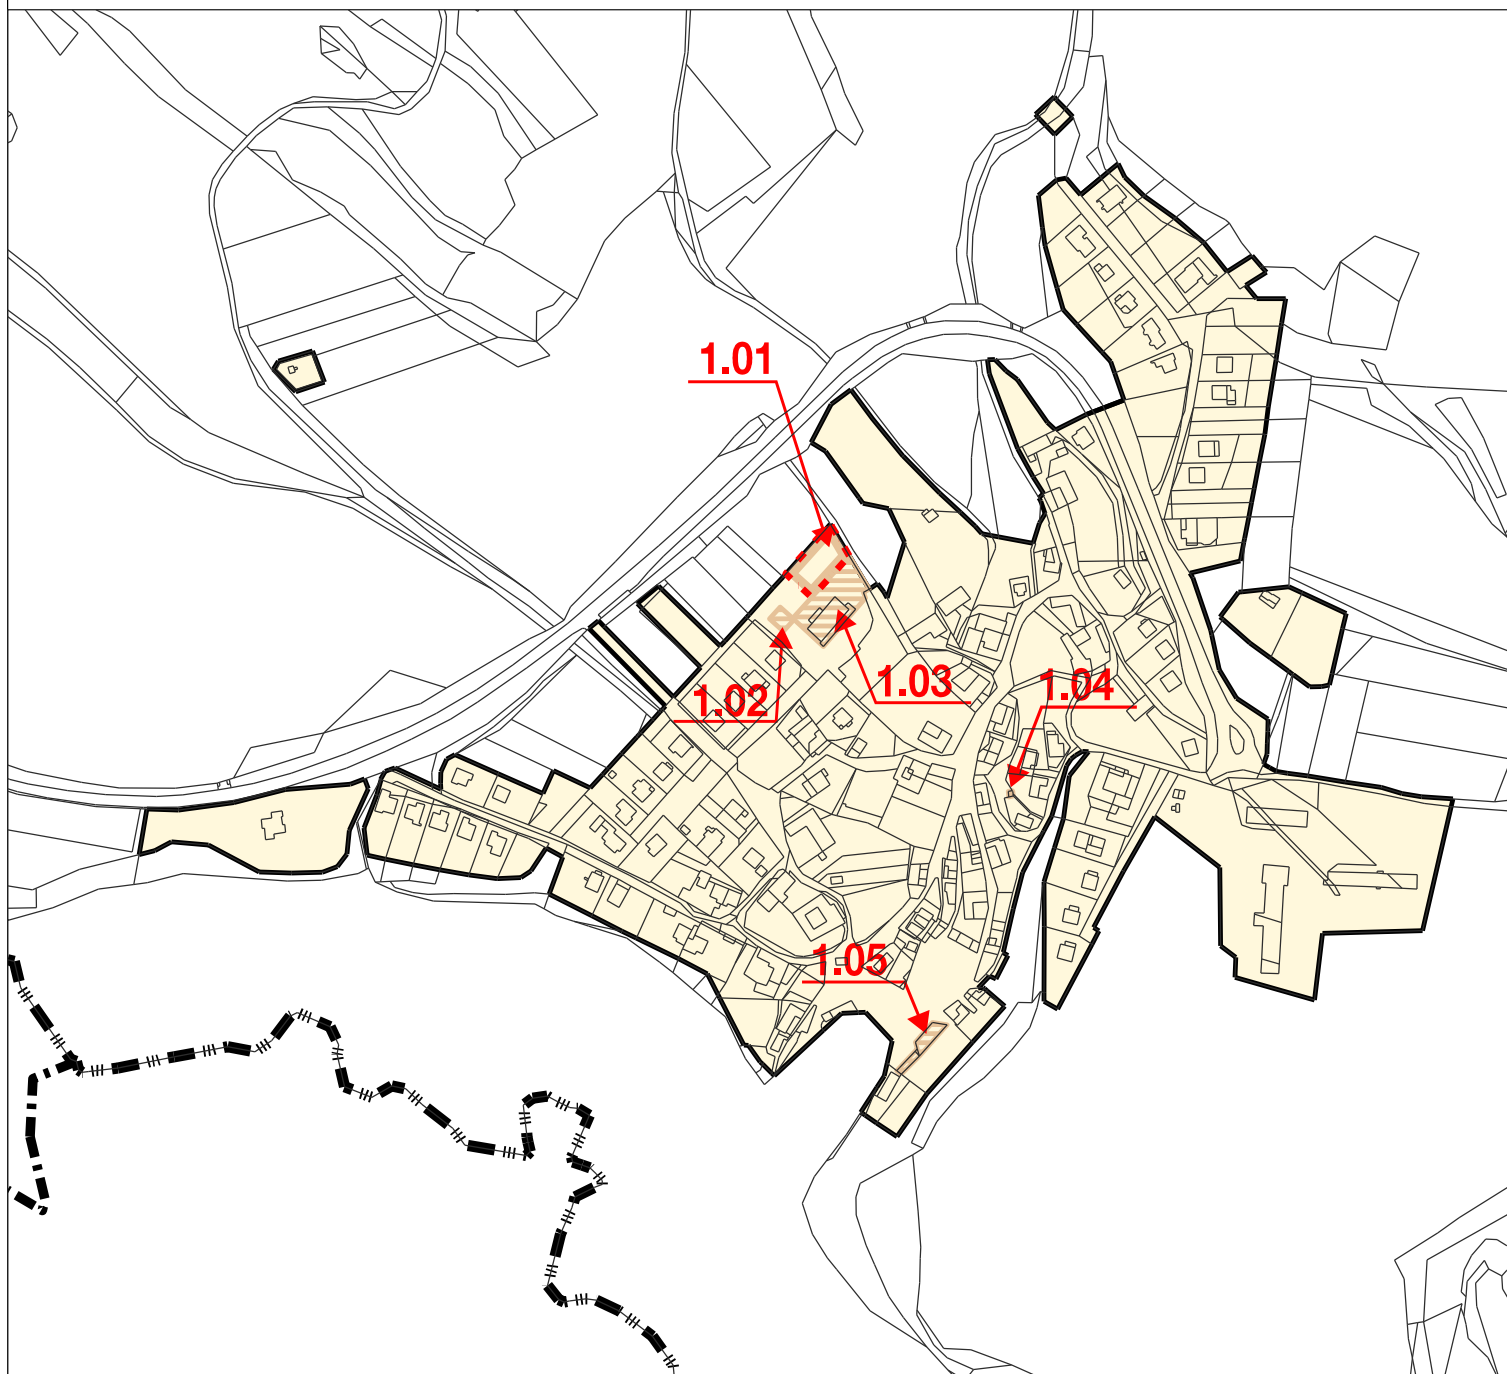

## LEGENDA :

STAV	NÁVRH	
		hranice řešeného území
		hranice katastrálních území
		zastavěné území k 31.8.2012
		plochy řešené změnou č.1
	Z7	index návrhových ploch řešených změnou č.1
		hranice návrhové plochy řešené změnou č. 1
	1.01	identifikace lokalit řešených změnou č.1

## SEZNAM LOKALIT DOTČENÝCH ZMĚNOU Č. 1

- 1.01** plocha občanského vybavení (O) - NÁVRH  
U hasičské zbrojnice
- 1.02** plocha občanského vybavení (O) - STAV  
Hasičská zbrojnice
- 1.03** plocha občanského vybavení (O) - STAV  
U hasičské zbrojnice
- 1.04** plocha občanského vybavení (O) - STAV  
Lazínovská zvonička
- 1.05** plocha občanského vybavení (O) - STAV  
Obecní úřad

VÝKRES ZÁKLADÍHO ČLENĚNÍ ÚZEMÍ

DATUM 10 / 2016

M 1 : 5 000

**I.1**